



งานปรับปรุงประตูทางเข้า-ออก
(ประตู 1 และ 3)

มหาวิทยาลัยราชภัฏรำไพพรรณี
41 ม.5 ต.ท่าช้าง อ.เมือง จ.จันทบุรี (039-319-111)


สารบัญแบบ

สัญลักษณ์ประกอบแบบ

สารบัญแบบทางสถาปัตยกรรม			สารบัญแบบงานโครงสร้าง			สัญลักษณ์	รายละเอียด	สัญลักษณ์	รายละเอียด
แผ่นที่	เลขที่	รายละเอียด	แผ่นที่	เลขที่	รายละเอียด		ผนังก่ออิฐมวลเบา.		ชื่อรูปตัด A-A แผ่นที่แสดงรูปตัด (รูปตัดตลอด)
	A-00	สารบัญแบบ , งานที่ต้องดำเนินการ, รายการประกอบแบบสัญลักษณ์		S-01	รูปคาน 1		ผนังก่ออิฐมวลเบา 2 ชั้น.		
	A-01	แบบแปลนที่โดยสังเขป		S-02	แบบขยายวิศวกรรมโครงสร้าง		ผนังก่ออิฐบล็อก.		
	A-02	ผังปรับปรุงพื้นที่ภายนอกประตู 1		S-03	มาตรฐานระยะการงอเหล็ก		ผนังบล็อกแก้ว.		
	A-03	แบบขยายรั้วมหาวิทยาลัย					ผนังโครงเคราะไม้.		
	A-04	แบบขยายทางเท้า					ผนังโครงเคราะเหล็ก.		
	A-05	แบบตีเส้นจราจร บริเวณประตู 3					ระดับดิน.		ชื่อรูปตัด a แผ่นที่แสดงรูปตัด(รูปตัดย่อย)
	A-06	แบบตีเส้นจราจร บริเวณประตู 1	สารบัญแบบงานไฟฟ้าแสงสว่าง				ค.ส.ล.		
	A-07	ผังตำแหน่งติดตั้งไม้กัน	แผ่นที่	เลขที่	รายละเอียด		ทรายหยาบปรับระดับ บดอัด		
				EE-01	ผังงานระบบไฟฟ้า		หมายเลข วัสดุผนัง		ชื่อรูปตัด (รูปตัดย่อย)
							หมายเลข ประตู		
							หมายเลข หน้าต่าง		
							หัวลูกศรชี้บอกทิศเหนือ แสดงทิศเหนือ		ชื่อแบบขยาย 1 แผ่นที่แสดงแบบขยาย. ส่วนที่เขียนแบบขยาย.
							แบบแสดงรูปคานที่ 2 แสดงรูปคาน		ชื่อแบบขยาย 2 ส่วนที่เขียนแบบขยาย.
							แผ่นที่แสดงแบบรูปคาน		ชื่อแบบขยายบันได ST-1 แผ่นที่แสดงแบบขยาย.
							ชื่อห้อง. ระดับความสูงผิวพื้น จากระดับ ? ระดับความสูงฝ้าเพดาน จากระดับผิวพื้นห้อง. วัสดุฝ้าเพดาน. วัสดุผิวพื้น.		ชื่อแบบขยายห้องน้ำ-ส้วม 1 แผ่นที่แสดงแบบขยาย.
							ชื่อแนวศูนย์กลางเสา. เส้นแนวศูนย์กลางเสา.		ระยะจาก ศูนย์กลาง ถึง ศูนย์กลาง ระยะจาก ริม ถึง ริม ระยะจาก ศูนย์กลาง ถึง ริม

***หมายเหตุ - กรุณาตรวจสอบพื้นที่ก่อสร้างจริง
- แบบนี้เป็นเพียงแนวทางในการดำเนินงาน สามารถปรับเปลี่ยนได้เพื่อให้เหมาะสมกับการก่อสร้าง ทั้งนี้ให้สอบถามสถาปนิก/วิศวกร ผู้ออกแบบและผู้ควบคุมงานก่อนทุกครั้ง


OWNER: มหาวิทยาลัยราชภัฏรำไพพรรณี 41 หมู่ ๕ ตำบลท่าช้าง อ.เมือง จ.จันทบุรี (039-319-111)	PROJECT: งานปรับปรุงประตูทางเข้า-ออก (ประตู 1 และ 3)	ARCHITECT: จิระภัทร คงคำไหว ฅ-สถ 12852 ปราณี ปลื้มสำราญ ฅ-สถ 10887 วณิช วาณิชเจริญธรรม ฅ-สถ 21602	STRUCTURE ENGINEER: วิทวัส ผลเต็ม ภย. 90626	REVISIONS : <table border="1"> <thead> <tr> <th>NO.</th> <th>DATE</th> <th>DESCRIPTION</th> </tr> </thead> <tbody> <tr><td>REV.01</td><td>--</td><td>--</td></tr> <tr><td>REV.02</td><td>--</td><td>--</td></tr> <tr><td>REV.03</td><td>--</td><td>--</td></tr> <tr><td>REV.04</td><td>--</td><td>--</td></tr> <tr><td>REV.05</td><td>--</td><td>--</td></tr> <tr><td>REV.06</td><td>--</td><td>--</td></tr> </tbody> </table>	NO.	DATE	DESCRIPTION	REV.01	--	--	REV.02	--	--	REV.03	--	--	REV.04	--	--	REV.05	--	--	REV.06	--	--	DATE : 31 สิงหาคม 2568
	NO.	DATE	DESCRIPTION																							
REV.01	--	--																								
REV.02	--	--																								
REV.03	--	--																								
REV.04	--	--																								
REV.05	--	--																								
REV.06	--	--																								
DRAWING TITLE: สารบัญ , สัญลักษณ์	LANDSCAPE DESIGNER/ ARCHITECT: วณิช วาณิชเจริญธรรม ฅ-สถ 21602	SANITARY ENGINEER./ MECHANICAL ENGINEER: ตฤณภัทร ชิงชนะ ภก. 39141	ELECTRICAL ENGINEER: ทวีทรัพย์ ดีเชื้อ ภพท 41190	DRAWN BY: ลลิตา ฐิตานนท์ ปวส กส.	DWG.NO. : A-00 SHEET/OF : 00/11																					

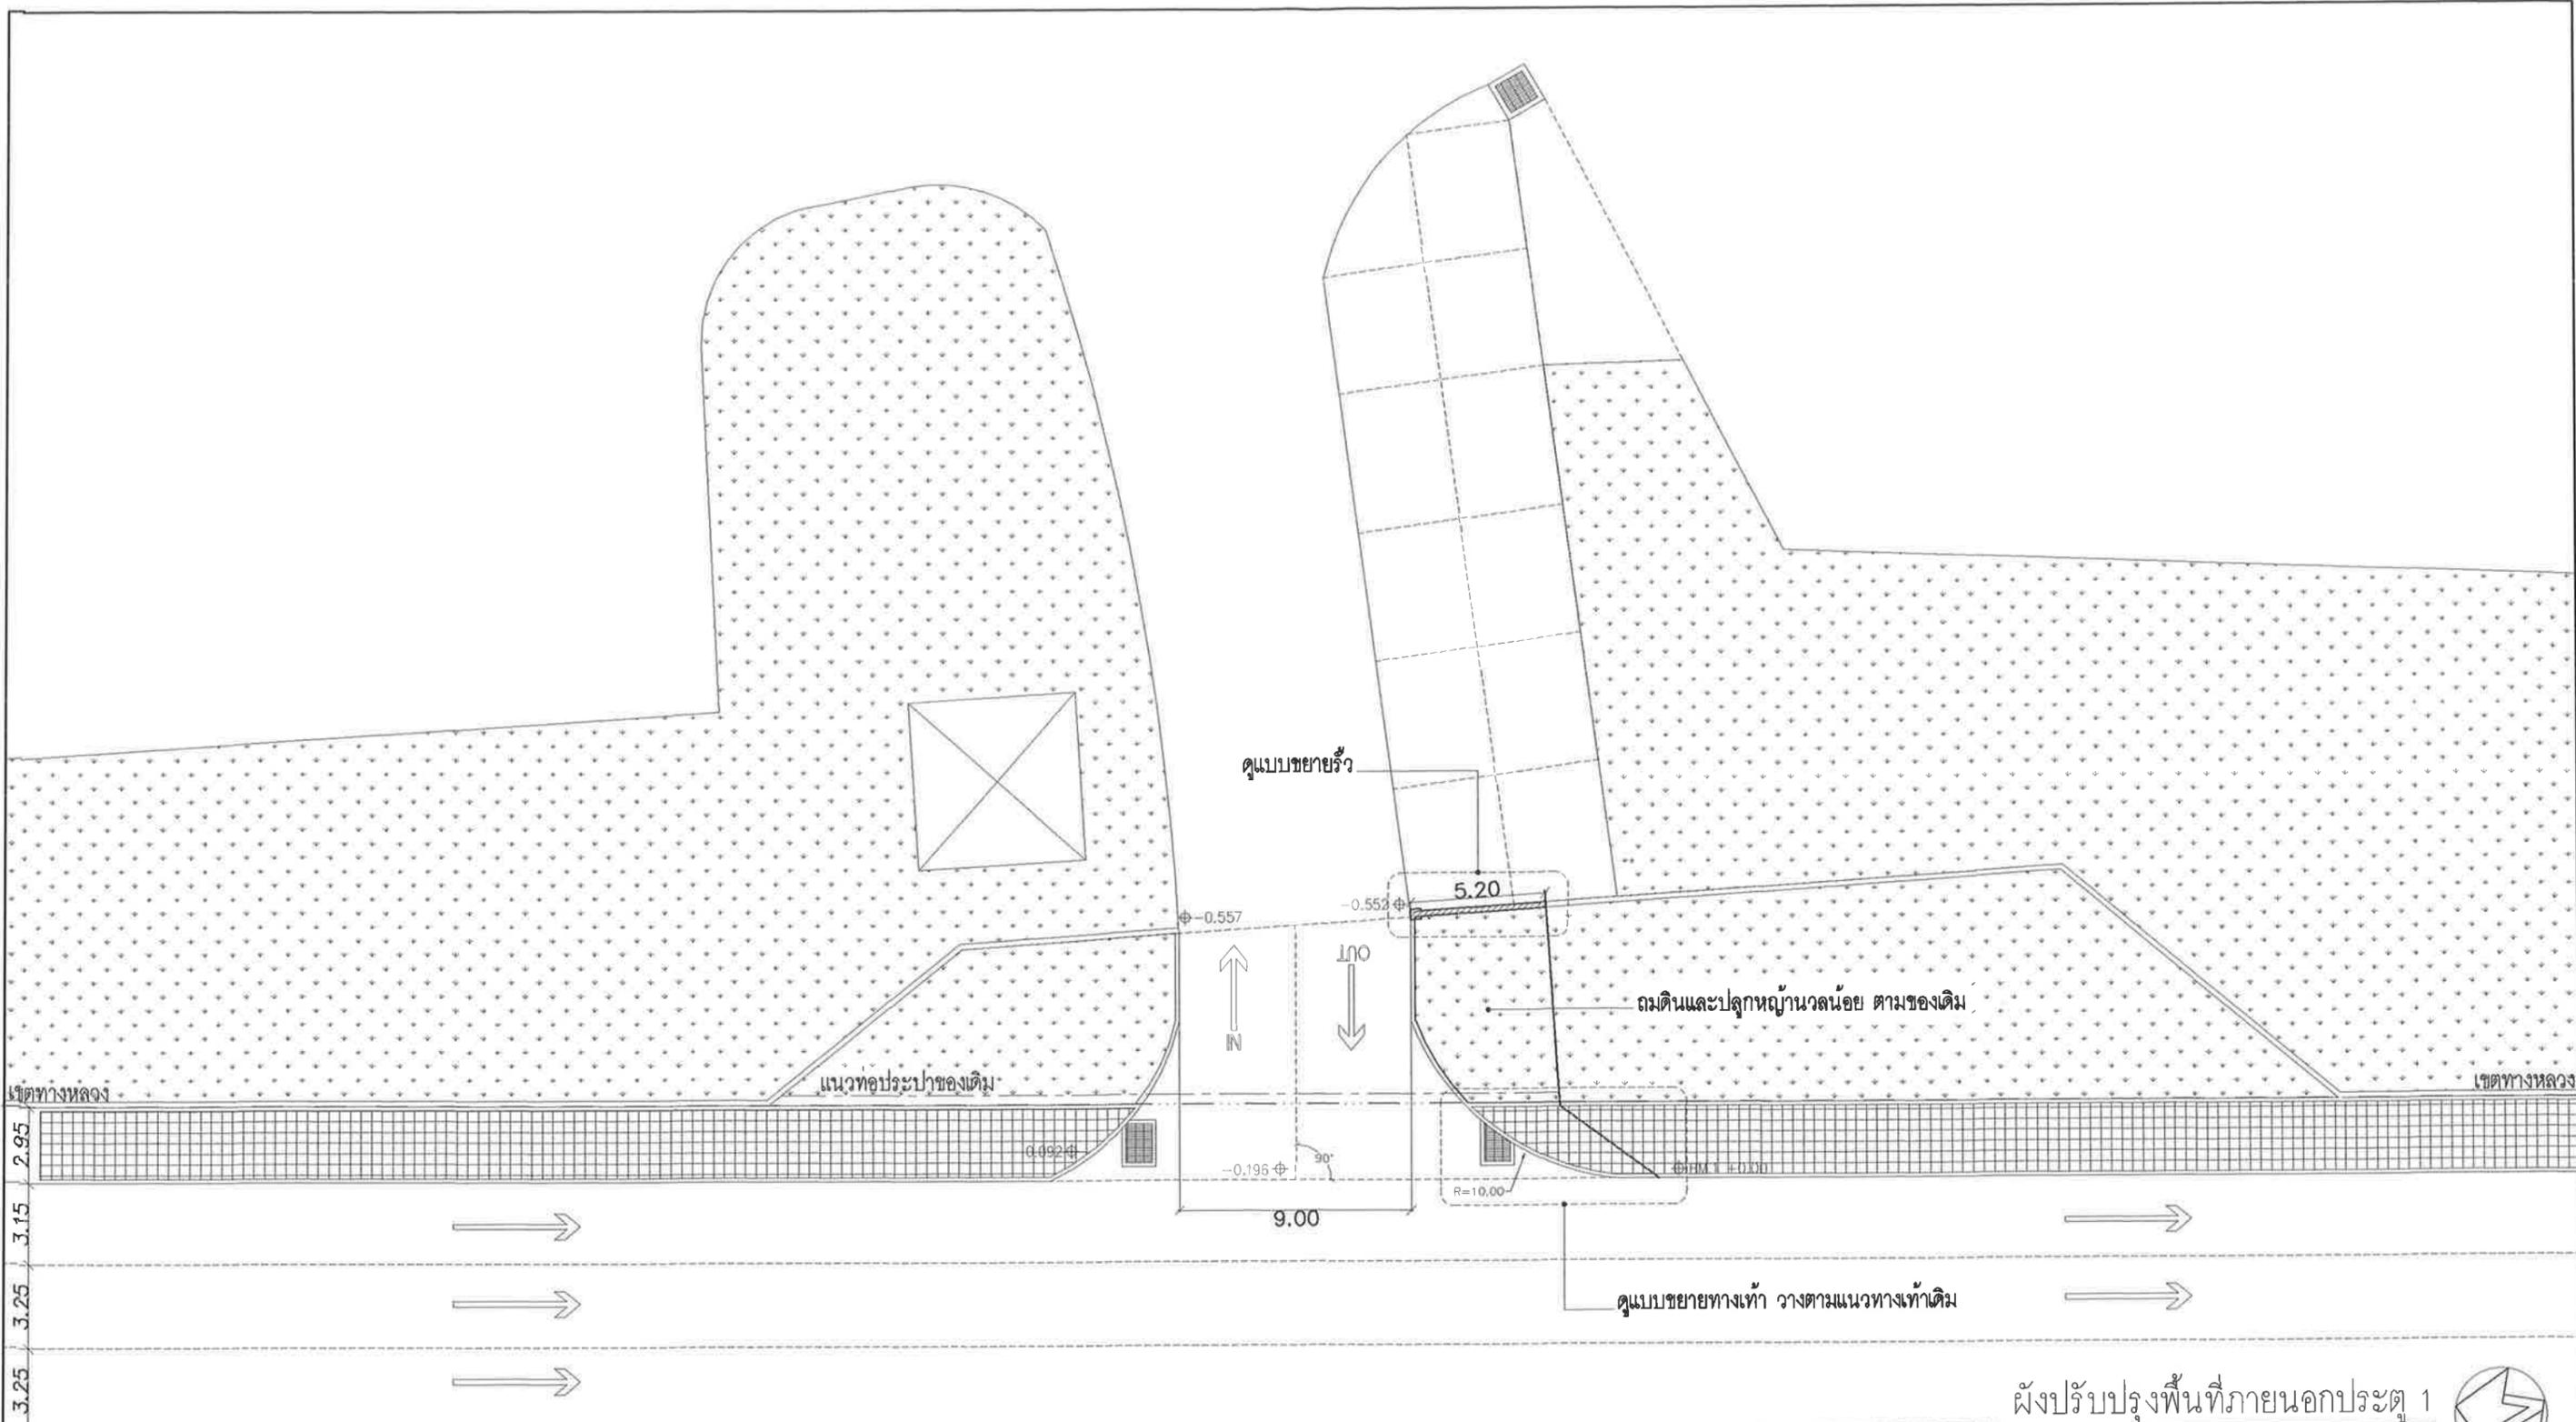


*** หมายเหตุ - กรุณาตรวจสอบพื้นที่ก่อสร้างจริง
 - แบบนี้เป็นเพียงแนวทางในการดำเนินงาน สามารถปรับเปลี่ยนได้เพื่อให้เหมาะสมกับการก่อสร้าง ทั้งนี้ให้สอบถามสถาปนิก/วิศวกร ผู้ออกแบบและผู้ควบคุมงานก่อนทุกครั้ง

ผังปรับปรุงพื้นที่ภายนอกประตู 1
 มาตรฐาน 1: 250

OWNER:  มหาวิทยาลัยราชภัฏรำไพพรรณี 41 ม.5 ต.ท่าช้าง อ.เมือง จ.จันทบุรี (039-319-111)	PROJECT: งานปรับปรุงประตูทางเข้า-ออก (ประตู 1 และ 3)	ARCHITECT. จิรภัทร คงคำไหว ภ-สถ 12852 ปราณี ปัสมีสาขาญ ภ-สถ 10887 วณิช วานิชเจริญธรรม ภ-สถ 21602	STRUCTURE ENGINEER. วิทวัส ผลเต็ม ภย 90626	REVISIONS : <table border="1"> <thead> <tr> <th>NO.</th> <th>DATE</th> <th>DESCRIPTION</th> </tr> </thead> <tbody> <tr><td>REV.01</td><td>-</td><td>-</td></tr> <tr><td>REV.02</td><td>-</td><td>-</td></tr> <tr><td>REV.03</td><td>-</td><td>-</td></tr> <tr><td>REV.04</td><td>-</td><td>-</td></tr> <tr><td>REV.05</td><td>-</td><td>-</td></tr> <tr><td>REV.06</td><td>-</td><td>-</td></tr> </tbody> </table>	NO.	DATE	DESCRIPTION	REV.01	-	-	REV.02	-	-	REV.03	-	-	REV.04	-	-	REV.05	-	-	REV.06	-	-	DATE : 31 สิงหาคม 2568
	NO.	DATE	DESCRIPTION																							
REV.01	-	-																								
REV.02	-	-																								
REV.03	-	-																								
REV.04	-	-																								
REV.05	-	-																								
REV.06	-	-																								
DRAWING TITLE: ผังปรับปรุงพื้นที่ภายนอกประตู 1	LANDSCAPE DESIGNER/ ARCHITECT. วณิช วานิชเจริญธรรม ภ-สถ 21602	SANITARY ENGINEER./ MECHANICAL ENGINEER ตฤณภัทร จิงชนะ ภก. 39141	DRAWN BY: ลลิตา ฐิตานนท์ ปวส. กส	DWG.NO.: A-02	SHEET/OF 02/11																					

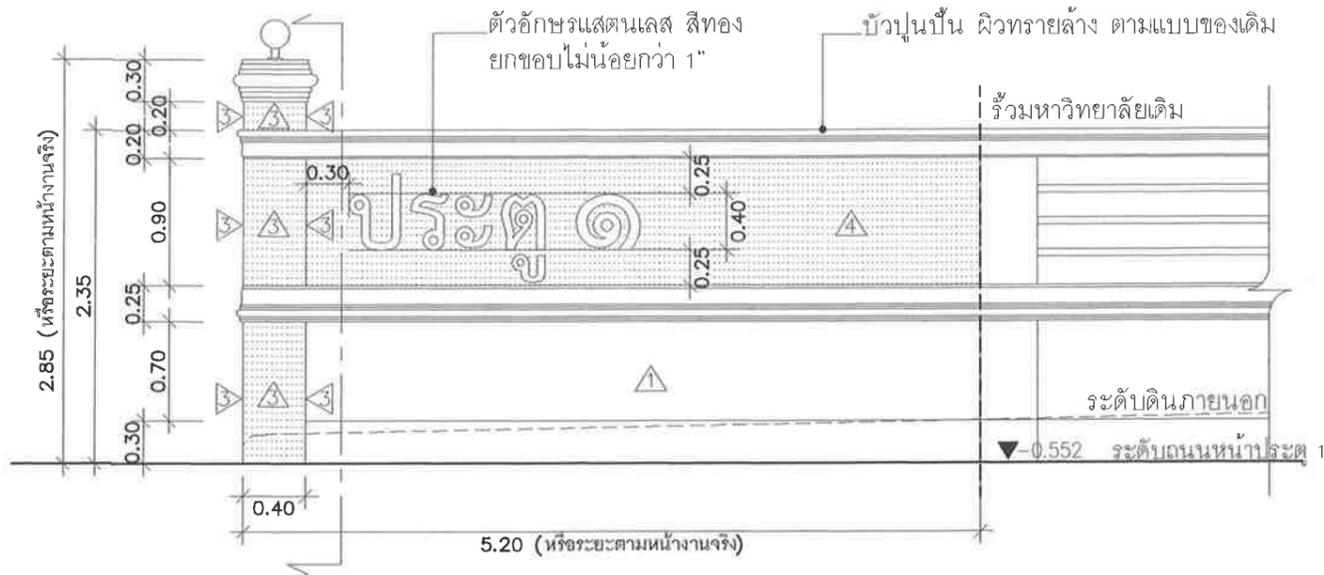

*** โครงสร้าง ให้ดูแบบขยายวิศวกรรม ด้านหน้า (นอกมหาวิทยาลัย)

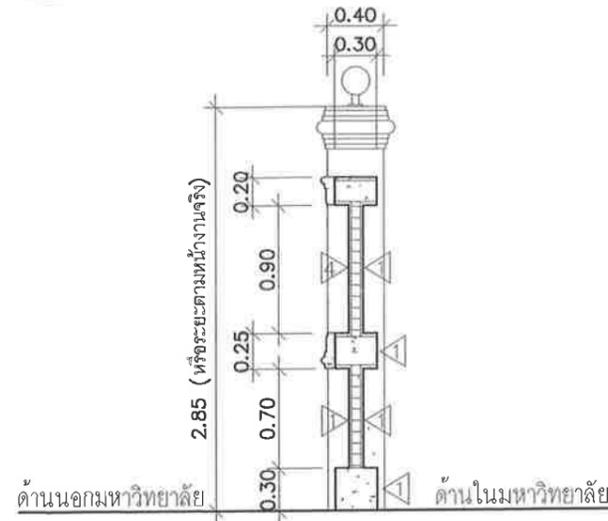


*** โครงสร้าง ให้ดูแบบขยายวิศวกรรม

รูปตัด



ภาพรั้วมหาวิทยาลัยเดิม

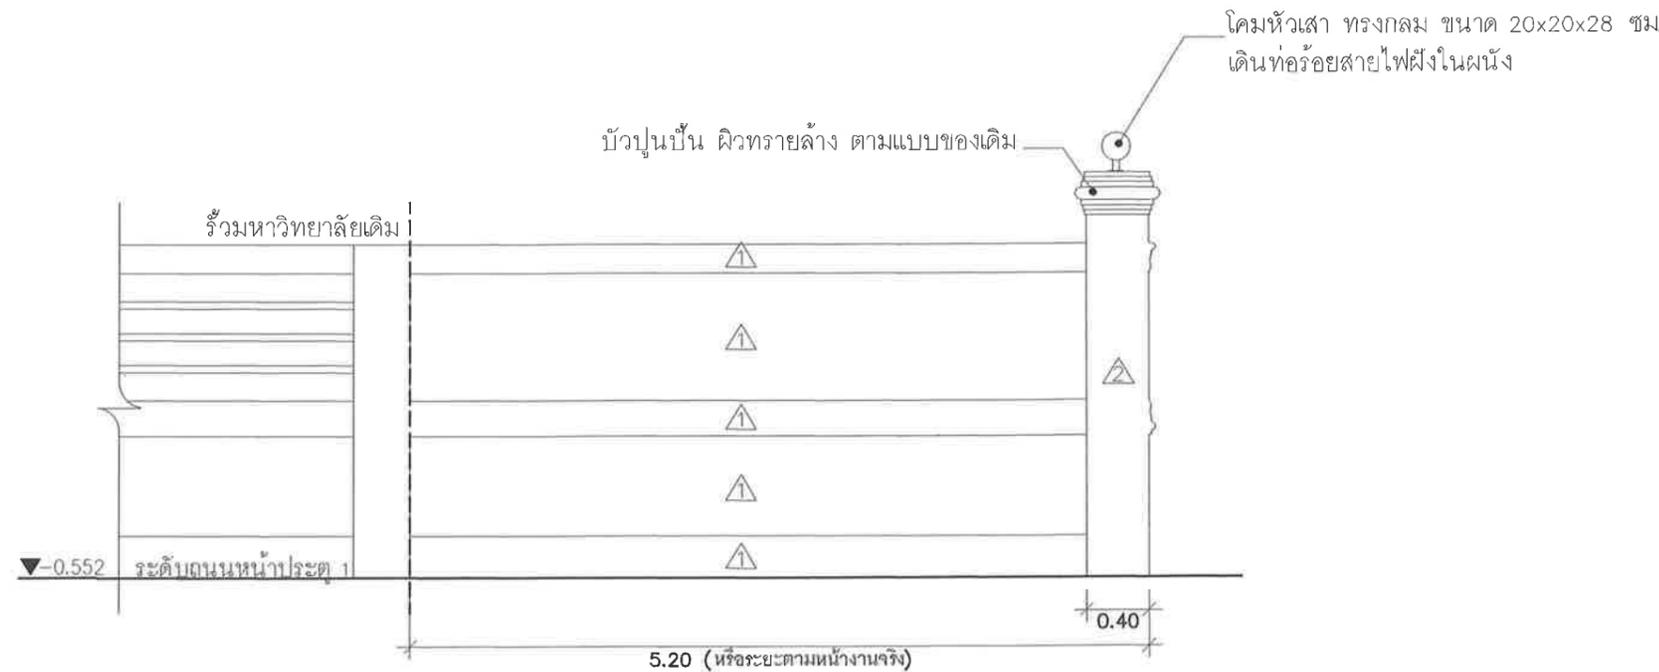

*** โครงสร้าง ให้ดูแบบขยายวิศวกรรม ด้านหลัง (ในมหาวิทยาลัย)




- ▲ ผังก่ออิฐอมฤตครึ่งแผ่น ฉาบเรียบ ทาสี โทนสีเดียวกับผนังเดิม (โทนสีชมพู)
- ▲ ผัง ฉาบเรียบ ทาสี โทนสีเดียวกับผนังเดิม (โทนสีขาวครีม)
- ▲ ผังกรุหินแกรนิต โทนสีเดียวกับของเดิม (โทนสีแดง)
- ▲ ผังกรุหินแกรนิต โทนสีเดียวกับของเดิม (โทนสีเทา)

แบบขยายรั้วมหาวิทยาลัย


มาตราส่วน 1: 50

***หมายเหตุ - กรุณาตรวจสอบพื้นที่ก่อสร้างจริง
- แบบนี้เป็นเพียงแนวทางในการดำเนินงาน สามารถปรับเปลี่ยนได้เพื่อให้เหมาะสมกับการก่อสร้าง ทั้งนี้ให้สอบถามสถาปนิก/วิศวกร ผู้ออกแบบและผู้ควบคุมงานก่อนทุกครั้ง

OWNER:  มหาวิทยาลัยราชภัฏรำไพพรรณี 41 ม.5 ต.ท่าช้าง อ.เมือง จ.จันทบุรี (039-319-111)	PROJECT: งานปรับปรุงประตูทางเข้า-ออก (ประตู 1 และ 3)	ARCHITECT. จิรภัทร คงคาไหว ภ-สถ 12852 ปราณี ปลื้มสำราญ ภ-สถ 10887 วณิช วานิชเจริญธรรม ภ-สถ 21602	STRUCTURE ENGINEER. วิทวัส ผลเต็ม ภย 90626	REVISIONS : <table border="1"> <thead> <tr> <th>NO.</th> <th>DATE</th> <th>DESCRIPTION</th> </tr> </thead> <tbody> <tr><td>REV.01</td><td>-</td><td>-</td></tr> <tr><td>REV.02</td><td>-</td><td>-</td></tr> <tr><td>REV.03</td><td>-</td><td>-</td></tr> <tr><td>REV.04</td><td>-</td><td>-</td></tr> <tr><td>REV.05</td><td>-</td><td>-</td></tr> <tr><td>REV.06</td><td>-</td><td>-</td></tr> </tbody> </table>			NO.	DATE	DESCRIPTION	REV.01	-	-	REV.02	-	-	REV.03	-	-	REV.04	-	-	REV.05	-	-	REV.06	-	-	DATE : 31 สิงหาคม 2568
	NO.	DATE	DESCRIPTION																									
REV.01	-	-																										
REV.02	-	-																										
REV.03	-	-																										
REV.04	-	-																										
REV.05	-	-																										
REV.06	-	-																										
DRAWING TITLE: แบบขยายรั้วมหาวิทยาลัย	LANDSCAPE DESIGNER/ ARCHITECT. วณิช วานิชเจริญธรรม ภ-สถ 21602	SANITARY ENGINEER./ MECHANICAL ENGINEER ตฤณภัทร ชิงชนะ ภก. 39141	ELECTRICAL ENGINEER. ทวีทรัพย์ ดิเสอ ภพก 41190	DRAWN BY. ลลิตา ฐิตานนท์ ปวส. กส.	DWG. NO. A-03	SHEET/OF 03/11																						

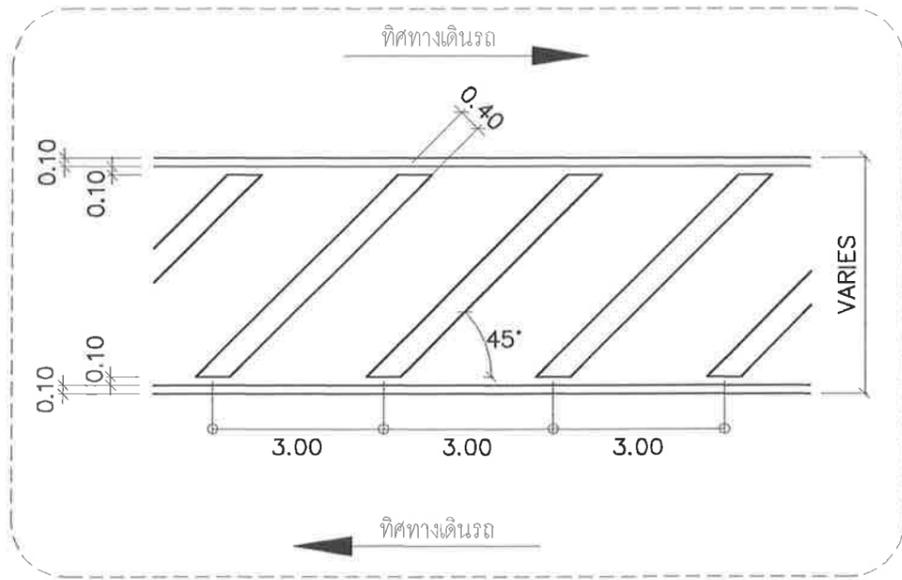

ทาสีเกาะกลางถนนแบบเกาะสี่ สีเหลือง

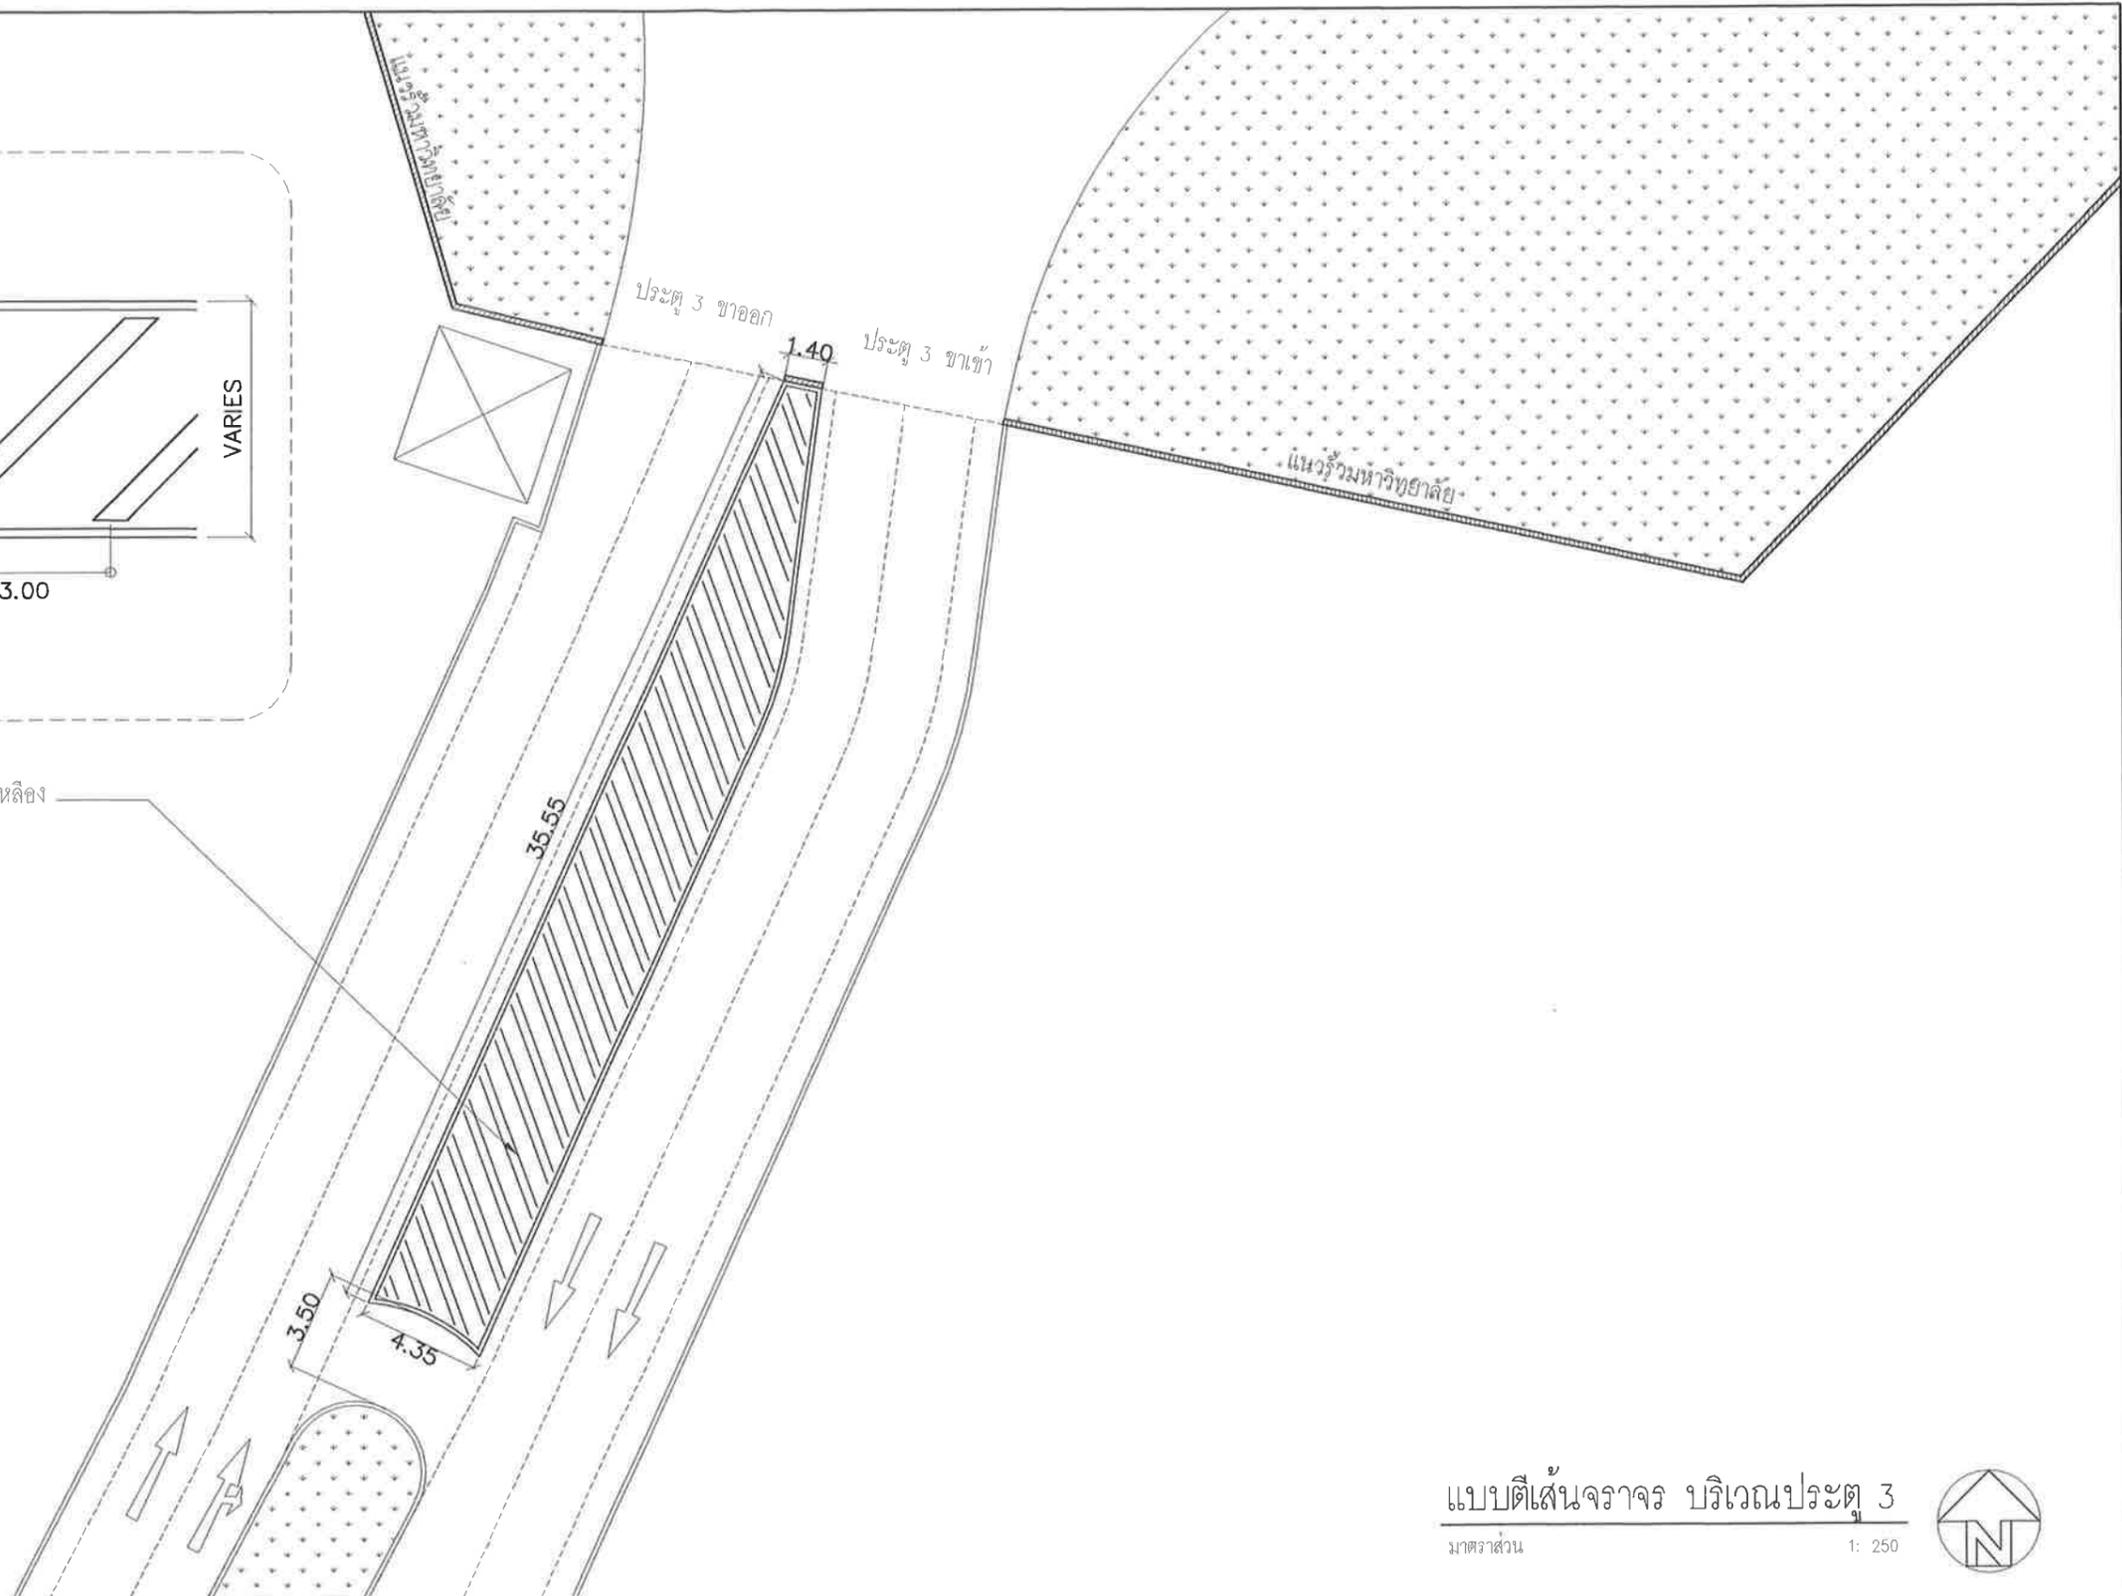

แบบตีเส้นจราจร บริเวณประตู 3

มาตราส่วน

1: 250



***หมายเหตุ - กรุณาตรวจสอบพื้นที่ก่อสร้างจริง
- แบบนี้เป็นเพียงแนวทางในการดำเนินงาน สามารถปรับเปลี่ยนได้เพื่อให้เหมาะสมกับการก่อสร้าง ทั้งนี้ให้สอบถามสถาปนิก/วิศวกร ผู้ออกแบบและผู้ควบคุมงานก่อนทุกครั้ง

OWNER:



มหาวิทยาลัยราชภัฏรำไพพรรณี
41 ม.5 ต.ท่าช้าง อ.เมือง
จ.จันทบุรี (039-319-111)

PROJECT:

งานปรับปรุงประตูทางเข้า-ออก
(ประตู 1 และ 3)

DRAWING TITLE:

แบบตีเส้นจราจร บริเวณประตู 3

SCALE :

-

ARCHITECT.

จิรภัทร คงคาไหว ภ-สอ 12852
ปราณี ปิสิมสำราญ ภ-สอ 10887
วณิช วานิชเจริญธรรม ภ-สอ 21602

LANDSCAPE DESIGNER/ ARCHITECT.

วณิช วานิชเจริญธรรม ภ-สอ 21602

ELECTRICAL ENGINEER.

ทริทรัพย์ ดีเสอ ภพก 41190

STRUCTURE ENGINEER.

วิฑูริส ผลเต็ม ภย 90626

- -

SANITARY ENGINEER./ MECHANICAL ENGINEER

ตฤณภัทร ชิงชนะ ภก 39141

- -

DRAWN BY.

ลลิตา ฐิตานนท์ ปวส กส

- -

REVISIONS :

NO.	DATE	DESCRIPTION
REV.01	-	-
REV.02	-	-
REV.03	-	-
REV.04	-	-
REV.05	-	-
REV.06	-	-


DATE : 31 สิงหาคม 2568

DWG.NO.

A-05

SHEET/OF

05/11

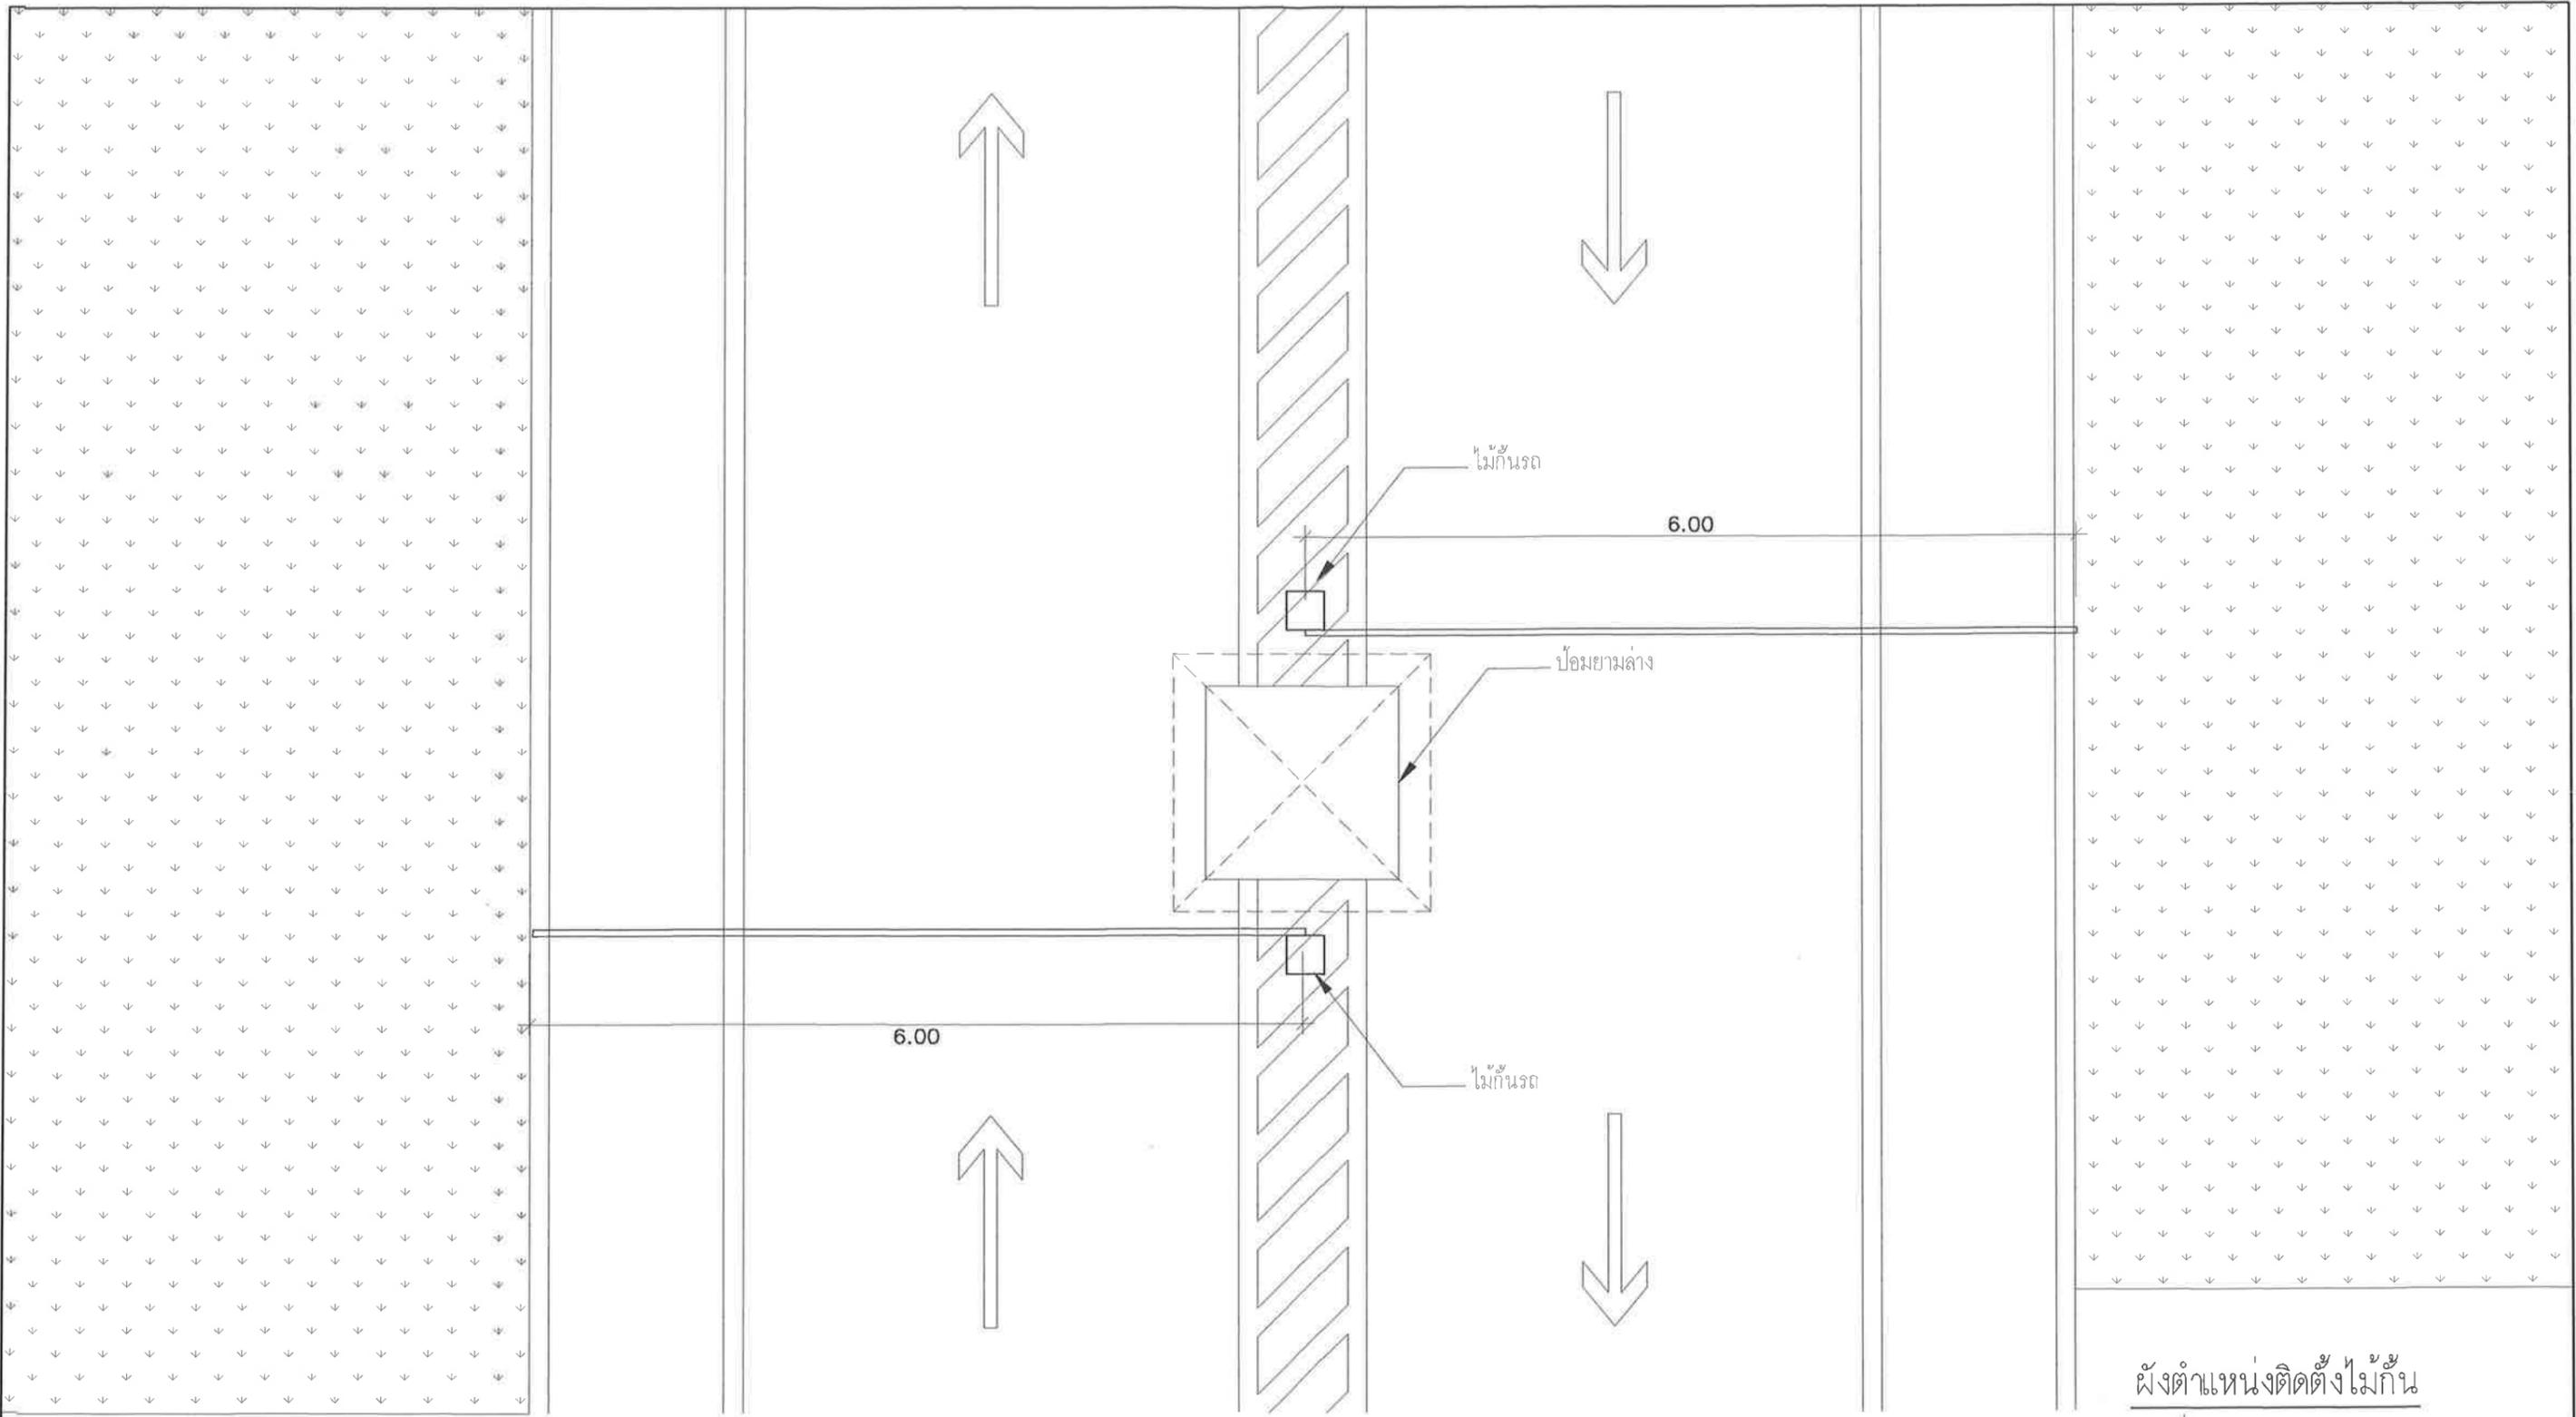


***หมายเหตุ - กรุณาตรวจสอบพื้นที่ก่อสร้างจริง
- แบบนี้เป็นเพียงแนวทางในการดำเนินงาน สามารถปรับเปลี่ยนได้เพื่อให้เหมาะสมกับการก่อสร้าง ทั้งนี้ให้สอบถามสถาปนิก/วิศวกร ผู้ออกแบบและผู้ควบคุมงานก่อนทุกครั้ง

ผังตำแหน่งติดตั้งไม้กัน

มาตราส่วน 1: 50

OWNER:  มหาวิทยาลัยราชภัฏรำไพพรรณี 41 ม.5 ต.ท่าช้าง อ.เมือง จ.จันทบุรี (039-319-111)	PROJECT: งานปรับปรุงประตูทางเข้า-ออก (ประตู 1 และ 3)	ARCHITECT: จิรภัทร คงคำไหว ภ-สถ 12852 ปราณี ปัส้มสารานุก ภ-สถ 10887 วณิช วานิชเจริญธรรม ภ-สถ 21602	STRUCTURE ENGINEER: วิทวัส ผลเต็ม ภย 90626	REVISIONS : <table border="1"> <thead> <tr> <th>NO.</th> <th>DATE</th> <th>DESCRIPTION</th> </tr> </thead> <tbody> <tr><td>REV.01</td><td>-</td><td>-</td></tr> <tr><td>REV.02</td><td>-</td><td>-</td></tr> <tr><td>REV.03</td><td>-</td><td>-</td></tr> <tr><td>REV.04</td><td>-</td><td>-</td></tr> <tr><td>REV.05</td><td>-</td><td>-</td></tr> <tr><td>REV.06</td><td>-</td><td>-</td></tr> </tbody> </table>	NO.	DATE	DESCRIPTION	REV.01	-	-	REV.02	-	-	REV.03	-	-	REV.04	-	-	REV.05	-	-	REV.06	-	-	DATE : 31 สิงหาคม 2568
	NO.	DATE	DESCRIPTION																							
REV.01	-	-																								
REV.02	-	-																								
REV.03	-	-																								
REV.04	-	-																								
REV.05	-	-																								
REV.06	-	-																								
DRAWING TITLE: ผังตำแหน่งติดตั้งไม้กัน	LANDSCAPE DESIGNER/ ARCHITECT: วณิช วานิชเจริญธรรม ภ-สถ 21602	SANITARY ENGINEER./ MECHANICAL ENGINEER: ดฤตภัทร ชิงชนะ ภก. 39141	ELECTRICAL ENGINEER: ทวีทรัพย์ ดีเสอ ภฟก 41190	DRAWN BY: ลลิตา ฐิตานนท์ ปวส. กส	DWG.NO. : A-07	SHEET/OF : 07/11																				

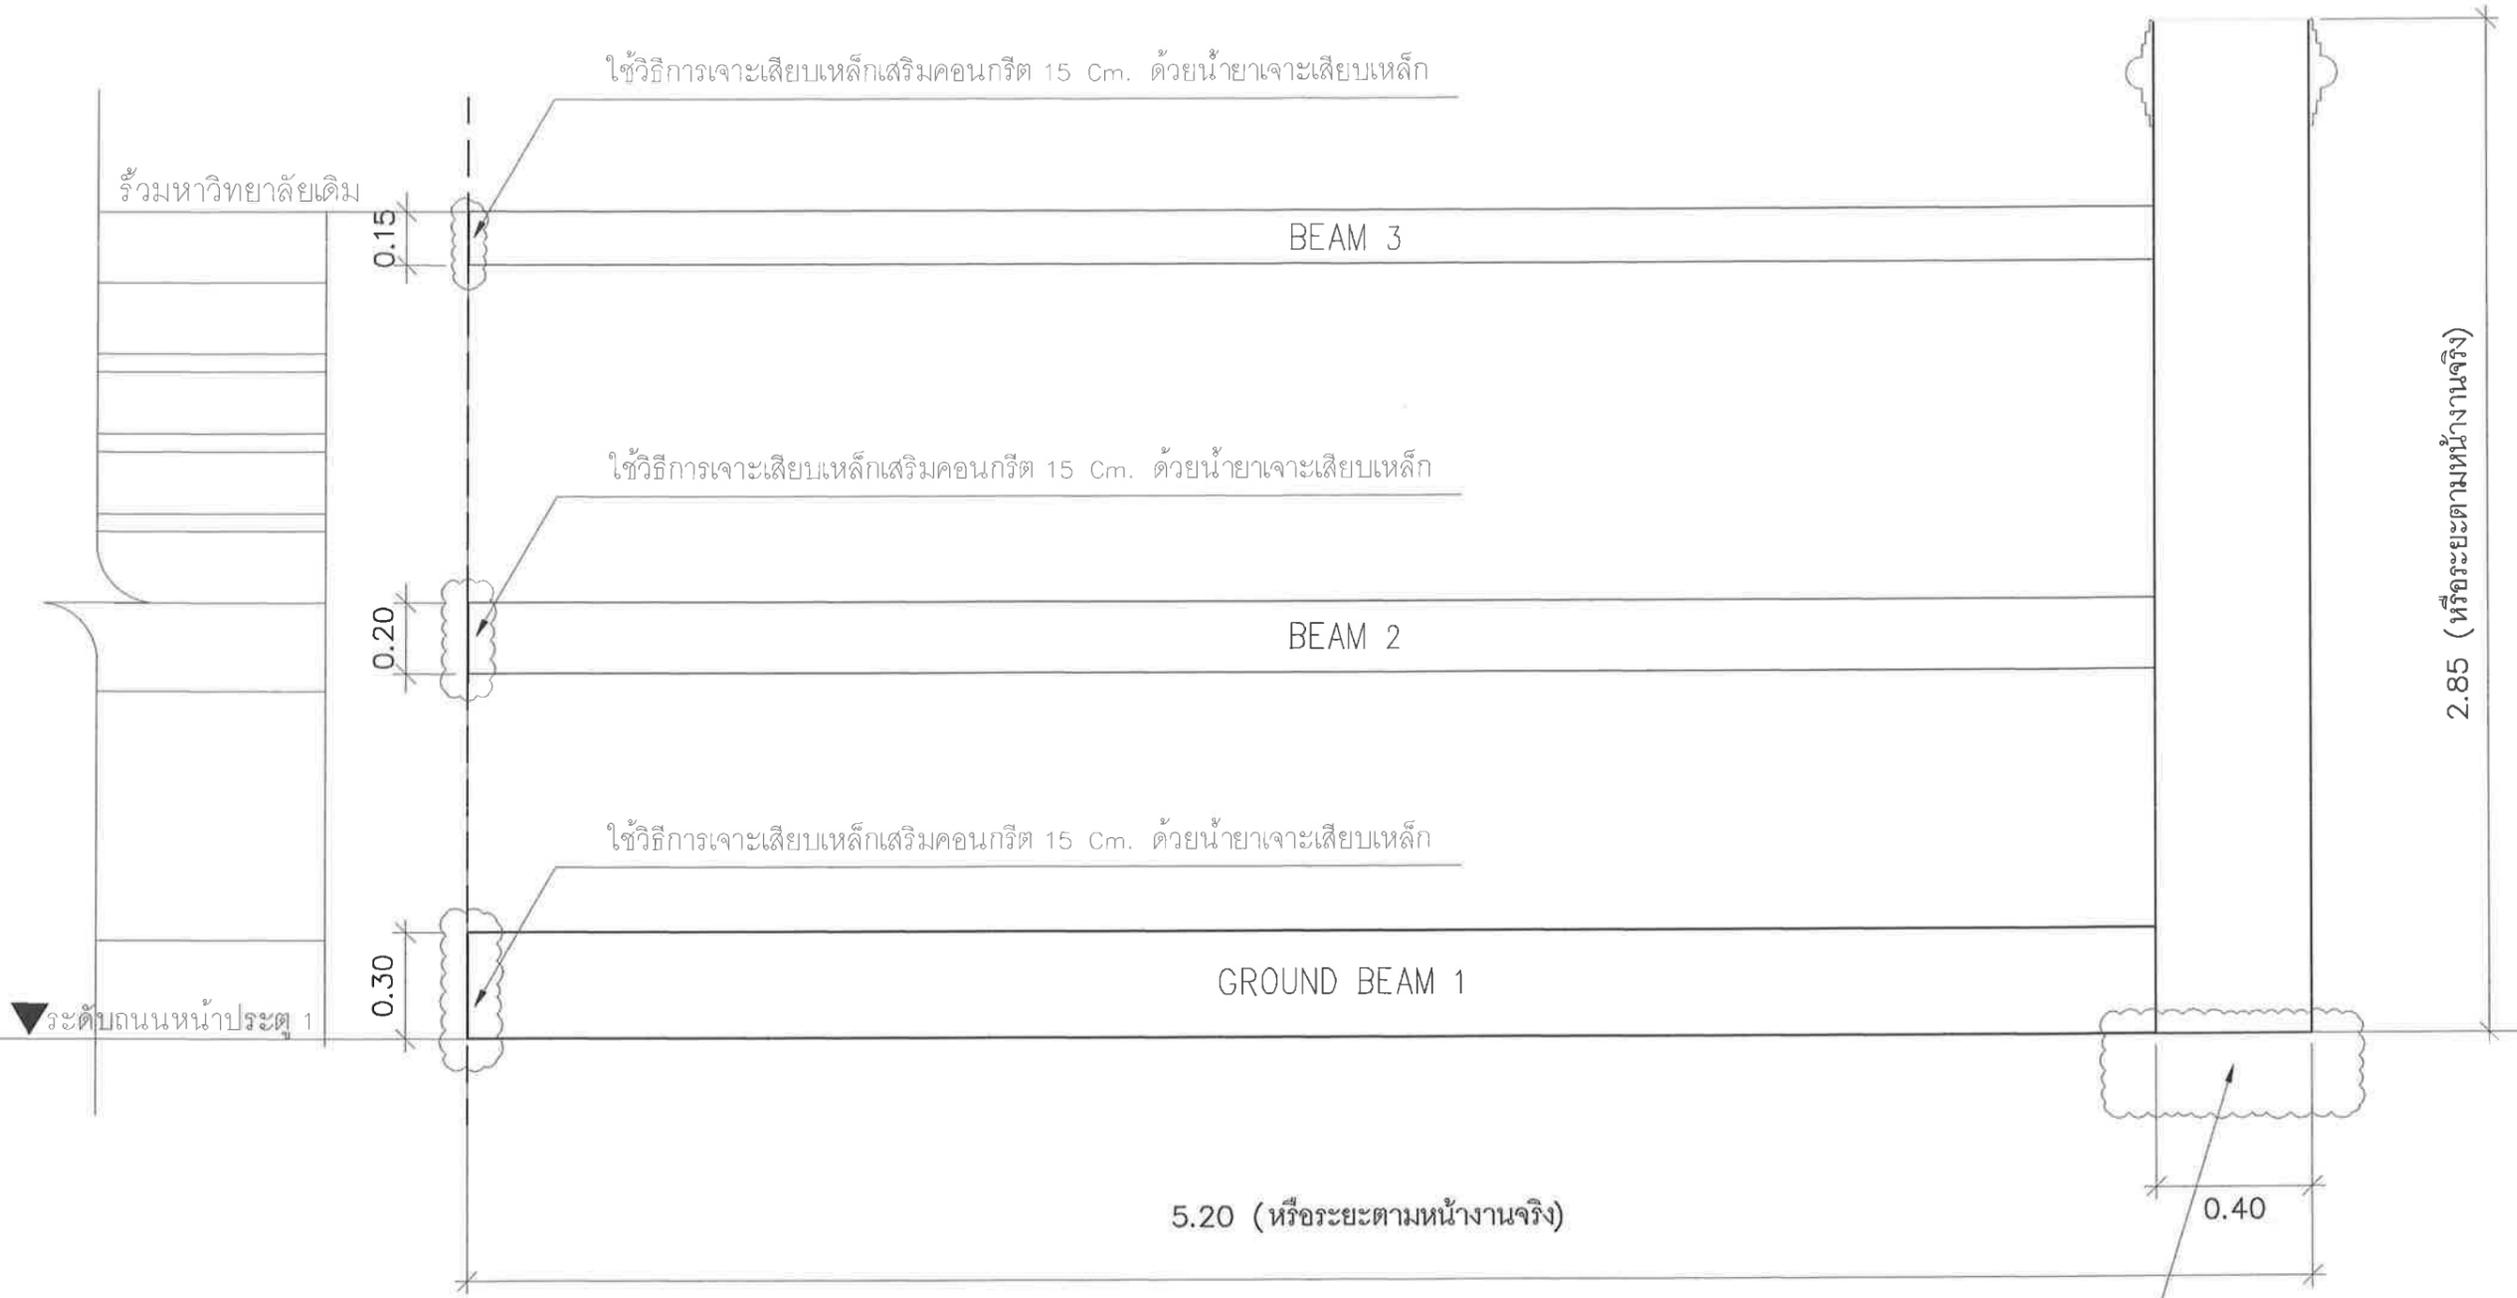

5.20 (หรือระยะตามหน้างานจริง)

รูปด้าน 1
มาตราส่วน 1: 20

ดำเนินการสกัดเสาตอม่อ และเสริมระยะเหล็ก
ทาบตามมาตรฐาน SD40 อ้างอิงตาราง
เหล็กเสริมคอนกรีต


***หมายเหตุ - กรุณาตรวจสอบพื้นที่ก่อสร้างจริง
- แบบนี้เป็นเพียงแนวทางในการดำเนินงาน สามารถปรับเปลี่ยนได้เพื่อให้เหมาะสมกับการก่อสร้าง ทั้งนี้ให้สอบถามสถาปนิก/วิศวกร ผู้ออกแบบและผู้ควบคุมงานก่อนทุกครั้ง

OWNER:  มหาวิทยาลัยราชภัฏรำไพพรรณี 41 ม.5 ต.ท่าช้าง อ.เมือง จ.จันทบุรี (039-319-111)	PROJECT: งานปรับปรุงประตูทางเข้า-ออก (ประตู 1 และ 3)	ARCHITECT. จิรภัทร คงคาไหว ภ-สด 12852 ปราวณี ปลื้มสำราญ ภ-สด 10887 วณิช วานิชเจริญธรรม ภ-สด 21602	STRUCTURE ENGINEER. วิฑริส ผลเต็ม ภย 90626	REVISIONS : <table border="1"> <thead> <tr> <th>NO.</th> <th>DATE</th> <th>DESCRIPTION</th> </tr> </thead> <tbody> <tr><td>REV.01</td><td>-</td><td>-</td></tr> <tr><td>REV.02</td><td>-</td><td>-</td></tr> <tr><td>REV.03</td><td>-</td><td>-</td></tr> <tr><td>REV.04</td><td>-</td><td>-</td></tr> <tr><td>REV.05</td><td>-</td><td>-</td></tr> <tr><td>REV.06</td><td>-</td><td>-</td></tr> </tbody> </table>	NO.	DATE	DESCRIPTION	REV.01	-	-	REV.02	-	-	REV.03	-	-	REV.04	-	-	REV.05	-	-	REV.06	-	-	DATE : 31 สิงหาคม 2568
	NO.	DATE	DESCRIPTION																							
REV.01	-	-																								
REV.02	-	-																								
REV.03	-	-																								
REV.04	-	-																								
REV.05	-	-																								
REV.06	-	-																								
DRAWING TITLE: รูปด้าน 1	LANDSCAPE DESIGNER/ ARCHITECT. วณิช วานิชเจริญธรรม ภ-สด 21602	SANITARY ENGINEER./ MECHANICAL ENGINEER ตฤณภัทร ชิงชนะ ภก. 39141	ELECTRICAL ENGINEER. ทวีทรัพย์ ดีเสื่อ ภพก 41190	DRAWN BY: ลลิตา รัตนานนท์ ปวส กส	DWG.NO.: S-01	SHEET/OF: 08/11																				


มาตรฐานระยะทาบเหล็ก			
เหล็กเสริมรับแรงดึง		เหล็กเสริมรับแรงอัด	
ขนาดเหล็ก (mm.)	ระยะทาบ (cm.)	ขนาดเหล็ก (mm.)	ระยะทาบ (cm.)
∅		∅	
RB6	55	RB6	30
RB9	80	RB9	45
RB12	110	RB12	60
RB15	-	-	-
RB19	-	-	-
RB22	-	RB22	-
RB25	-	RB25	-
RB28	-	RB28	-
∅		∅	
DB12	60	DB12	45
DB16	80	DB16	65
DB19	-	DB19	-
DB25	-	DB25	-
DB28	-	DB28	-

หมายเหตุ

- เหล็กที่มีขนาดใหญ่กว่า ๑๖ มม. ให้ต่อโดยวิธีเชื่อมเท่านั้น
- ในเสาปลอกเดี่ยว ปริมาตรของเหล็กที่ต่อทาบกันจะต้องมีอัตราส่วนพื้นที่หน้าตัดเหล็กต่อคอนกรีตต้องไม่เกิน ๐.๐๔ ในความยาว ๑๐๐ ไม่ว่าจะเป็นอย่างใด
- ส. หน้าตัดใดๆของคาน จะมีรอยต่อของเหล็กเสริมเกิน ๒๕ เปอร์เซ็นต์ ของจำนวนเหล็กเสริมทั้งหมดไม่ได้
- ระยะทาบที่กำหนดในตารางเป็นระยะต่ำสุด

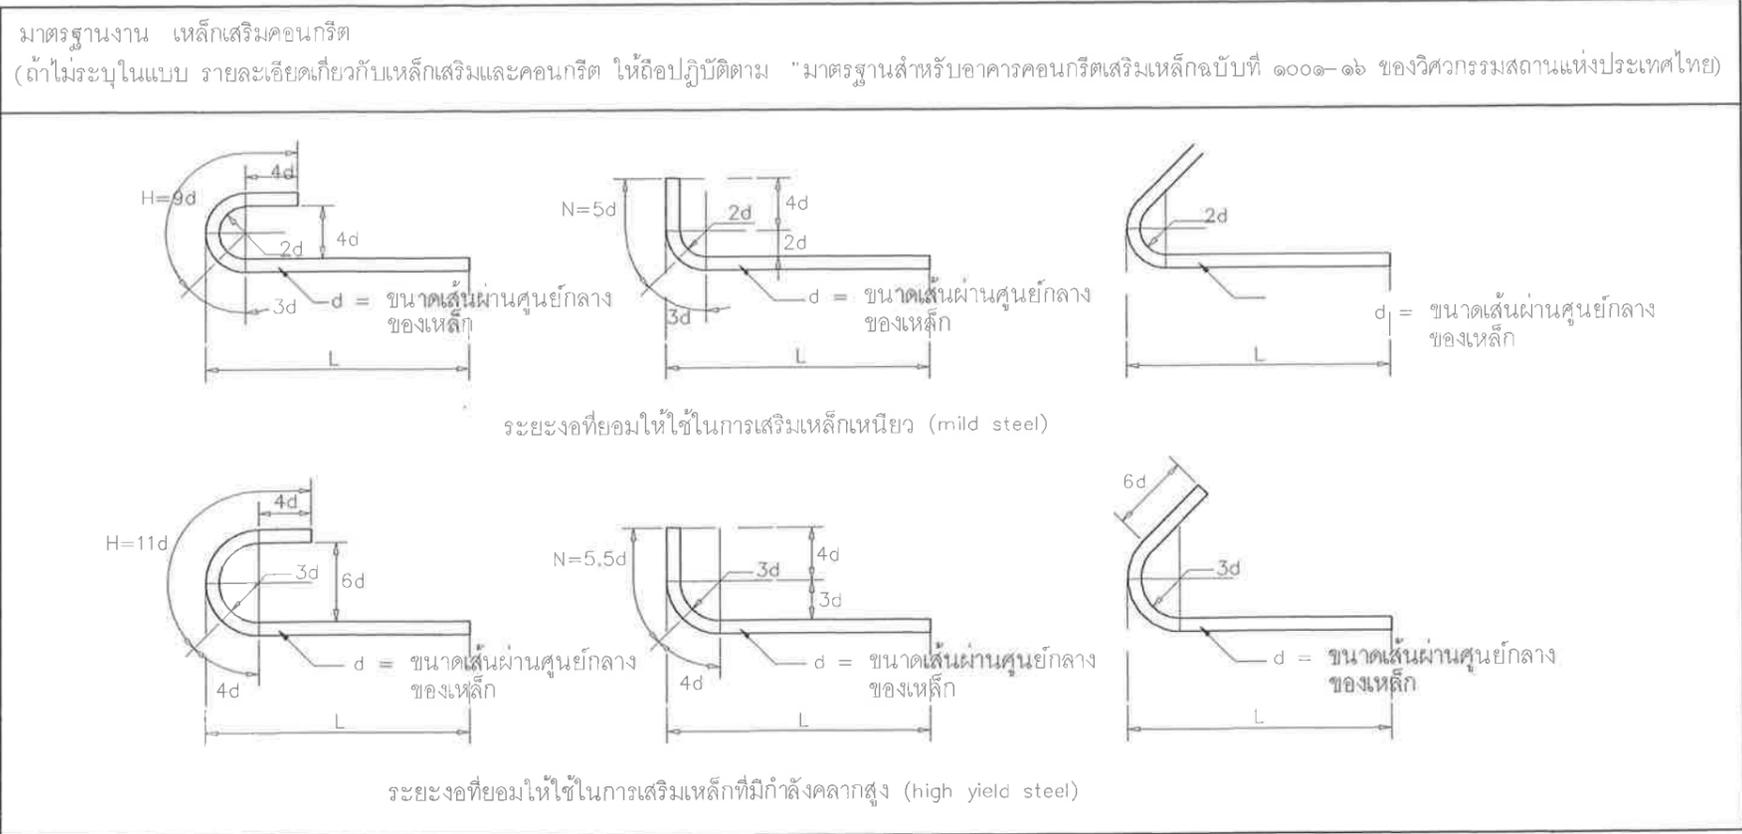

เหล็กปลอกลักษณะต่างๆ

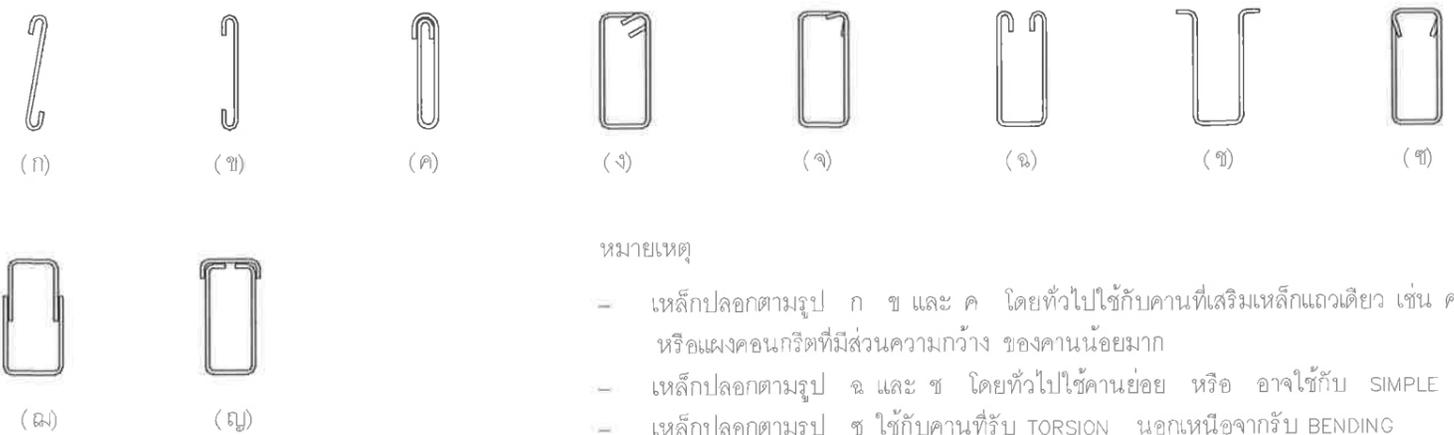


- หมายเหตุ
- เหล็กปลอกตามรูป ก ข และ ค โดยทั่วไปใช้กับคานที่เสริมเหล็กแถวเดียว เช่น คานทับหลัง คานเอ็นหรือเสาเอ็นหรือแฉกคอนกรีตที่มีส่วนความกว้างของคานน้อยมาก
 - เหล็กปลอกตามรูป ฉ และ ช โดยทั่วไปใช้คานย่อย หรือ อาจใช้กับ SIMPLE BEAM
 - เหล็กปลอกตามรูป ช ใช้กับคานที่รับ TORSION นอกเหนือจากรับ BENDING
 - เหล็กปลอกตามรูป ณ และ ญ ใช้ในกรณีเสริมเหล็กภายหลัง
 - โดยทั่วไปเหล็กปลอกในคานจะใช้ตามรูป ง หรือ จ

มาตรฐานระยะการงอเหล็ก
มาตรฐาน

*** หมายเหตุ - กรุณาตรวจสอบพื้นที่ก่อสร้างจริง

- แบบนี้เป็นเพียงแนวทางในการดำเนินงาน สามารถปรับเปลี่ยนได้เพื่อให้เหมาะสมกับการก่อสร้าง ทั้งนี้ให้สอบถามสถาปนิก/วิศวกร ผู้ออกแบบและผู้ควบคุมงานก่อนทุกครั้ง

OWNER:  มหาวิทยาลัยราชภัฏรำไพพรรณี 41 ม.5 ต.ท่าช้าง อ.เมือง จ.จันทบุรี (039-319-111)	PROJECT: งานปรับปรุงประตูทางเข้า-ออก (ประตู 1 และ 3)	ARCHITECT: จิรภัทร ดงคาโหว ภา-สธ 12852 ปราณี ปัส้มสำราญ ภา-สธ 10887 วณิช วานิชเจริญธรรม ภา-สธ 21602	STRUCTURE ENGINEER: วิฑูรย์ ผลเต็ม ภย 90626	REVISIONS :	DATE : 31 สิงหาคม 2568
	DRAWING TITLE: มาตรฐานระยะการงอเหล็ก	LANDSCAPE DESIGNER/ ARCHITECT: วณิช วานิชเจริญธรรม ภา-สธ 21602	SANITARY ENGINEER./ MECHANICAL ENGINEER: ตฤณภัทร ชิงชนะ ภาภ 39141	ELECTRICAL ENGINEER: ทวีทรัพย์ ดีเสื่อ ภาฟก 41190	NO. DATE DESCRIPTION
SCALE : -		DRAWN BY: ลลิตา ฐิตานนท์ ปวส กส		REV.01 - - REV.02 - - REV.03 - - REV.04 - - REV.05 - - REV.06 - -	S-03 10/11

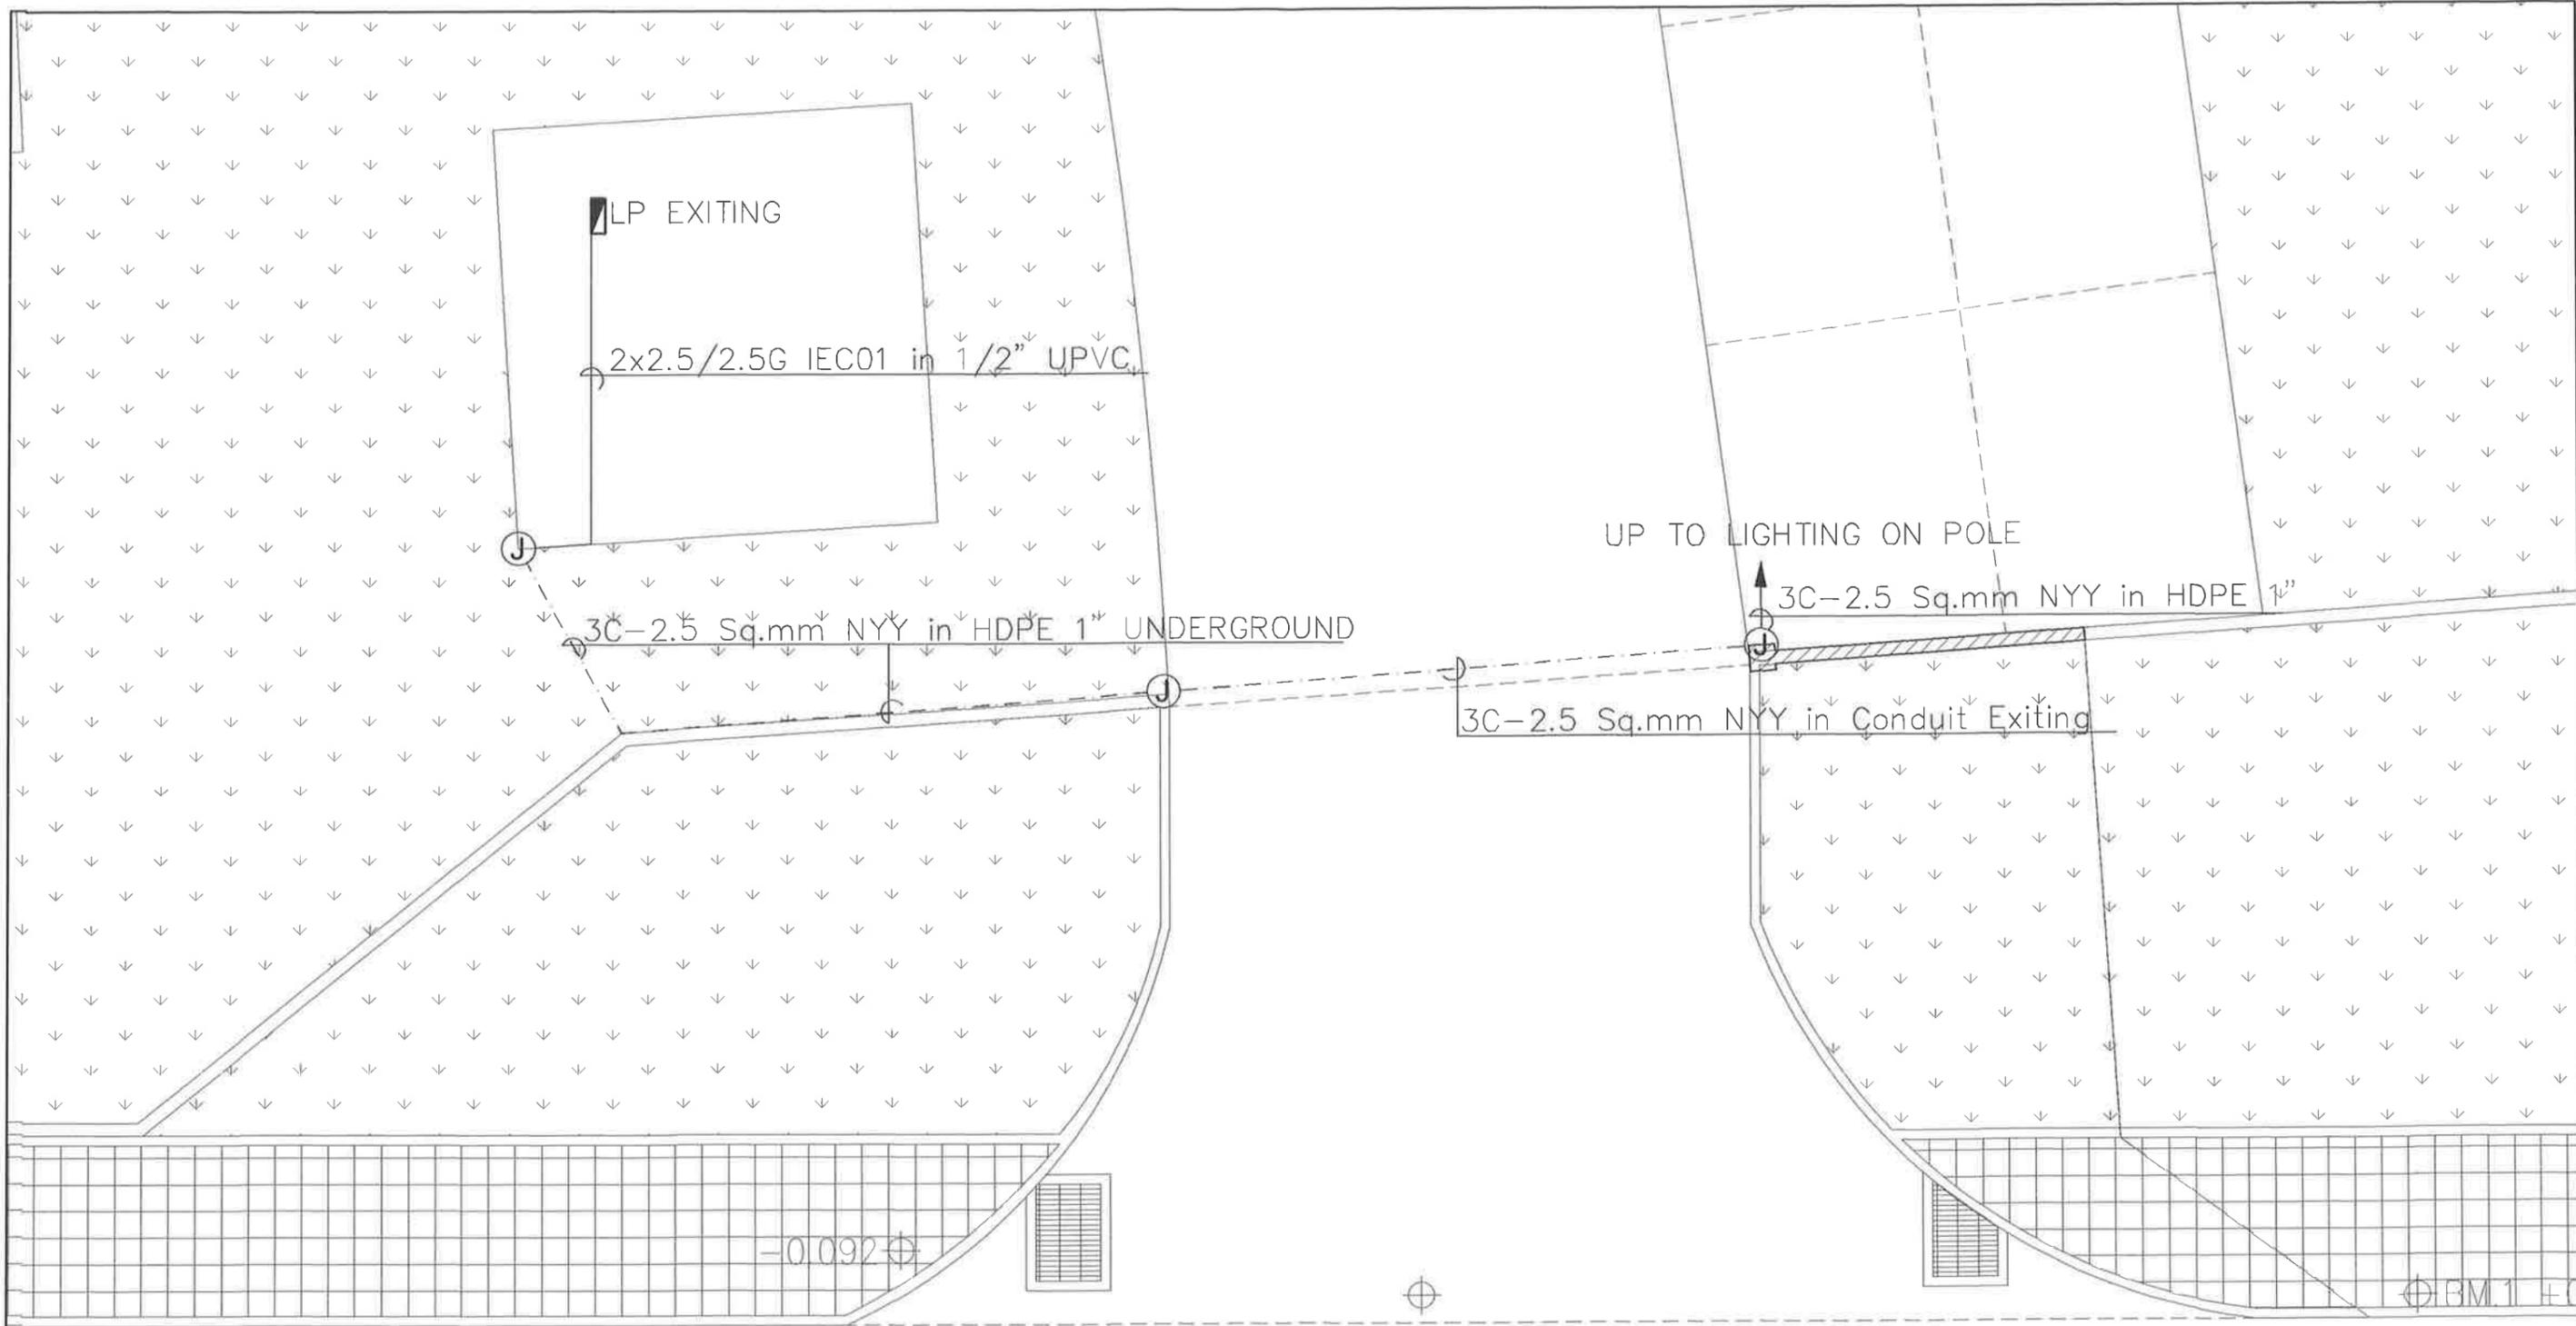

-0.092 ±

± 0.000 ± 0.000

ผังงานระบบไฟฟ้า
มาตราส่วน 1:100

*** หมายเหตุ - กรุณาตรวจสอบพื้นที่ก่อสร้างจริง
- แบบนี้เป็นเพียงแนวทางในการดำเนินงาน สามารถปรับเปลี่ยนได้เพื่อให้เหมาะสมกับการก่อสร้าง ทั้งนี้ให้สอบถามสถาปนิก/วิศวกร ผู้ออกแบบและผู้ควบคุมงานก่อนทุกครั้ง

OWNER:  มหาวิทยาลัยราชภัฏรำไพพรรณี 41 หมู่ 5 ต.ท่าช้าง อ.เมือง จ.ฉะเชิงเทรา (039-319-111)	PROJECT: งานปรับปรุงประตูทางเข้า-ออก (ประตู 1 และ 3)	ARCHITECT: จิรภัทร ดงคาโหว ภา-สถ 12852 ปราณี ปลื้มสำราญ ภา-สถ 10887 วณิช วานิชเจริญธรรม ภา-สถ 21602	STRUCTURE ENGINEER: วิฑูรต์ ผลดีม ภาช 90626	REVISIONS : <table border="1"> <thead> <tr> <th>NO.</th> <th>DATE</th> <th>DESCRIPTION</th> </tr> </thead> <tbody> <tr><td>REV.01</td><td>-</td><td>-</td></tr> <tr><td>REV.02</td><td>-</td><td>-</td></tr> <tr><td>REV.03</td><td>-</td><td>-</td></tr> <tr><td>REV.04</td><td>-</td><td>-</td></tr> <tr><td>REV.05</td><td>-</td><td>-</td></tr> <tr><td>REV.06</td><td>-</td><td>-</td></tr> </tbody> </table>	NO.	DATE	DESCRIPTION	REV.01	-	-	REV.02	-	-	REV.03	-	-	REV.04	-	-	REV.05	-	-	REV.06	-	-	DATE : 31 สิงหาคม 2568
	NO.	DATE	DESCRIPTION																							
REV.01	-	-																								
REV.02	-	-																								
REV.03	-	-																								
REV.04	-	-																								
REV.05	-	-																								
REV.06	-	-																								
DRAWING TITLE: ผังงานระบบไฟฟ้า	LANDSCAPE DESIGNER/ ARCHITECT: วณิช วานิชเจริญธรรม ภา-สถ 21602	SANITARY ENGINEER./ MECHANICAL ENGINEER: ตฤณภัทร ชิงชนะ ภาช 39141	DRAWN BY: ลลิตา รุจิรานนท์ ปวส. กส	DWG.NO. EE-01	SHEET/OF 11/11																					

มหาวิทยาลัยราชภัฏรำไพพรรณี วิทยาเขตฉะเชิงเทรา ภาควิชาวิศวกรรมโยธา วิชาช่างโยธา รามบัย บาร์นิ ราจาฮัท มหาวิทยาลัยของตะวันออกสู่โลกาภิวัตน์